


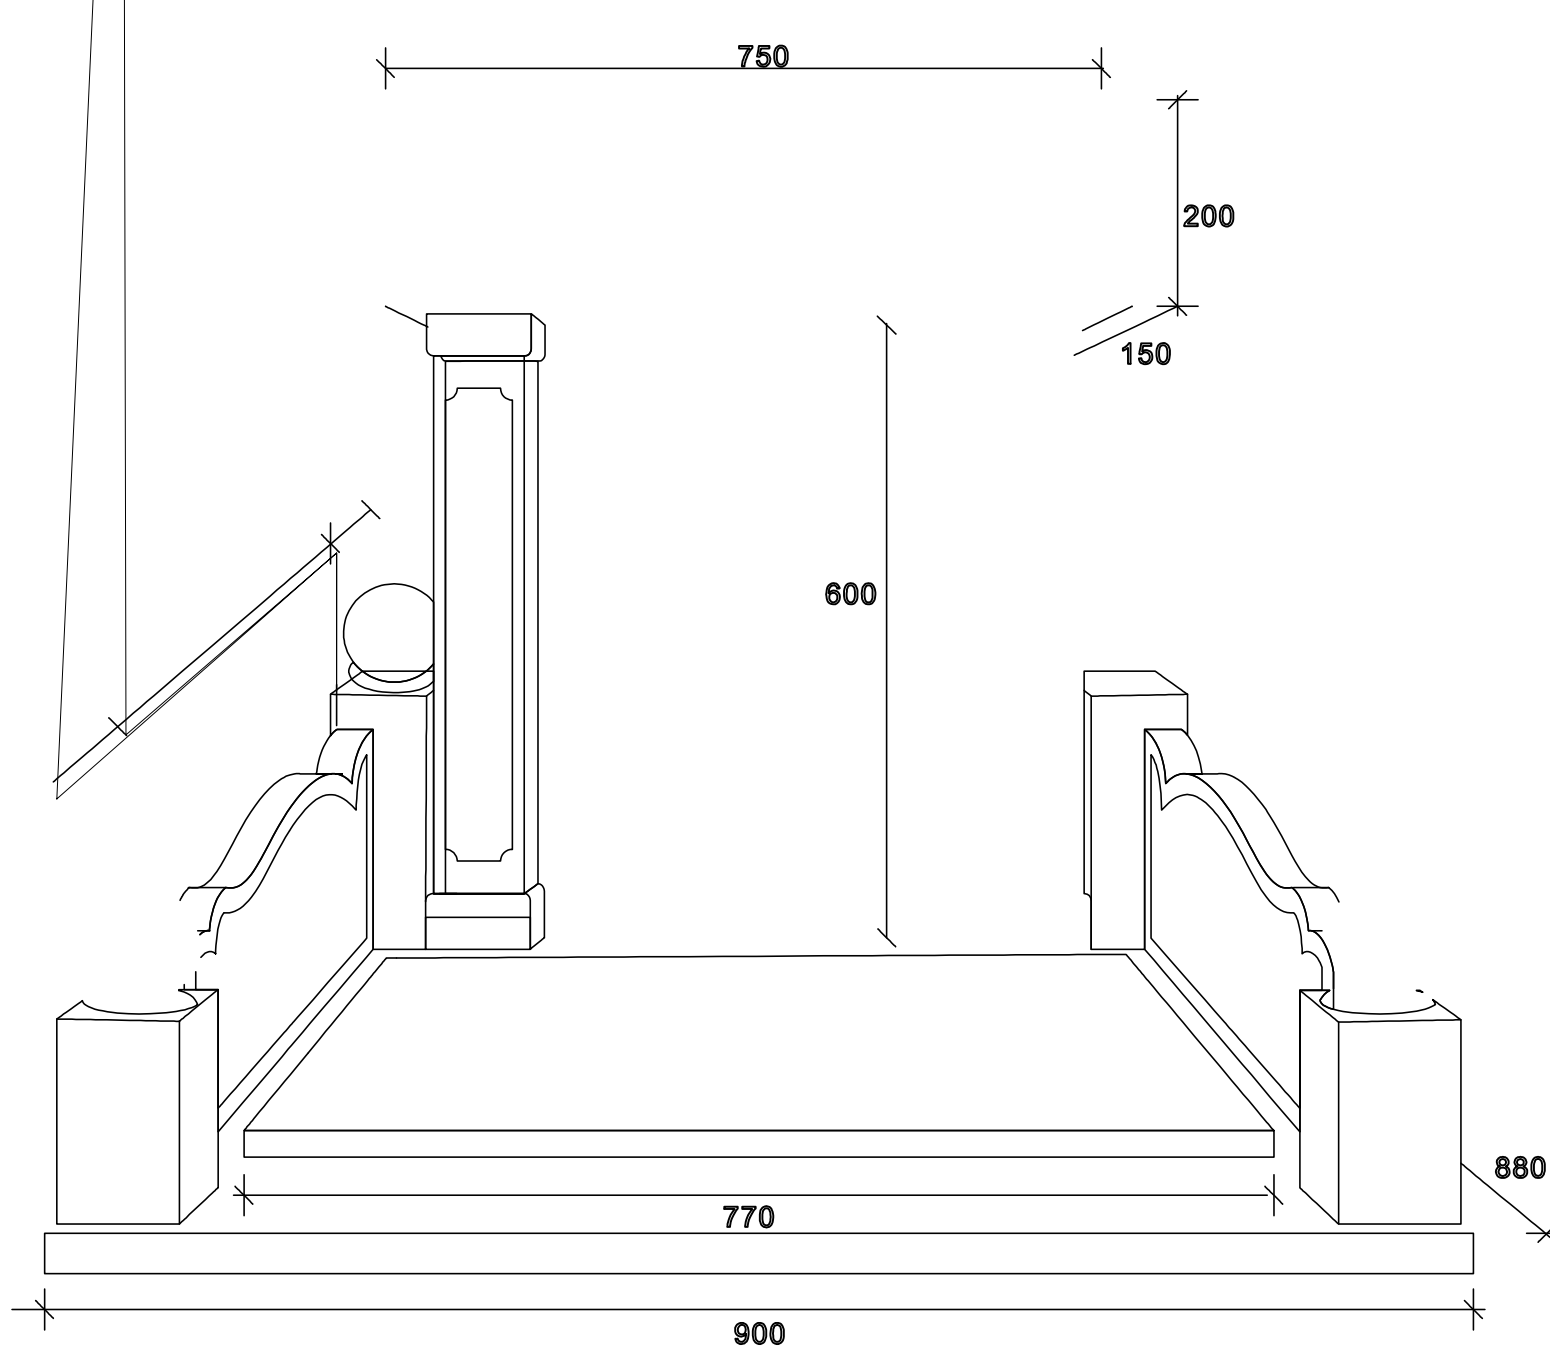
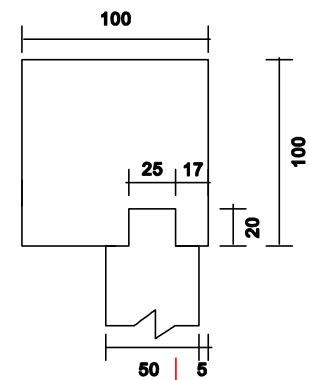




设计冬

项目名称	项目内容	比例	-
图纸内容		2023年	

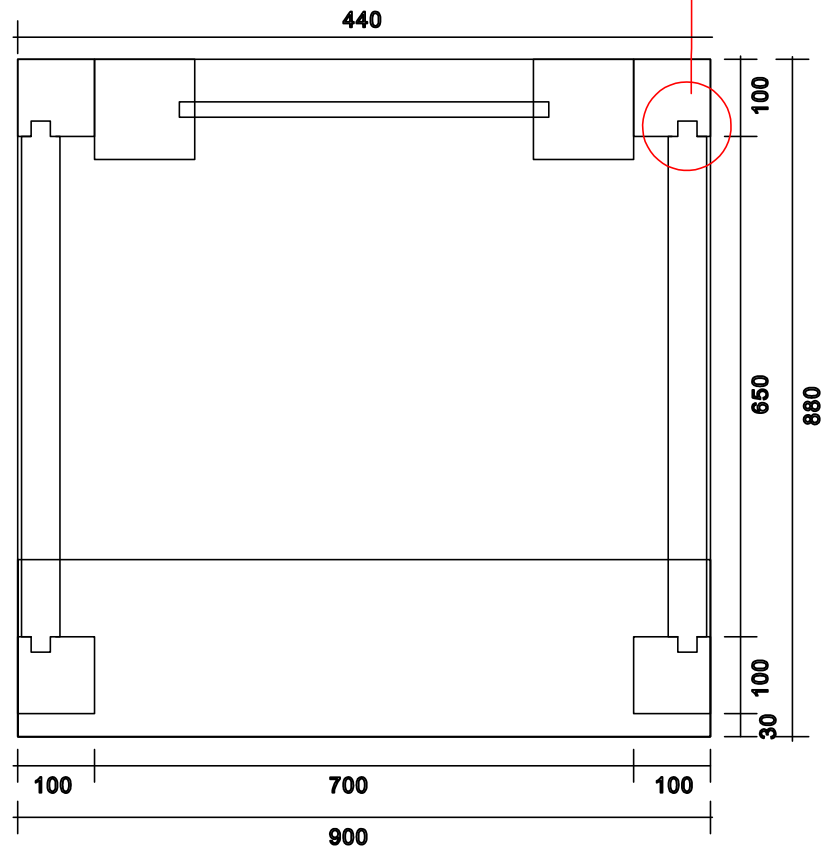

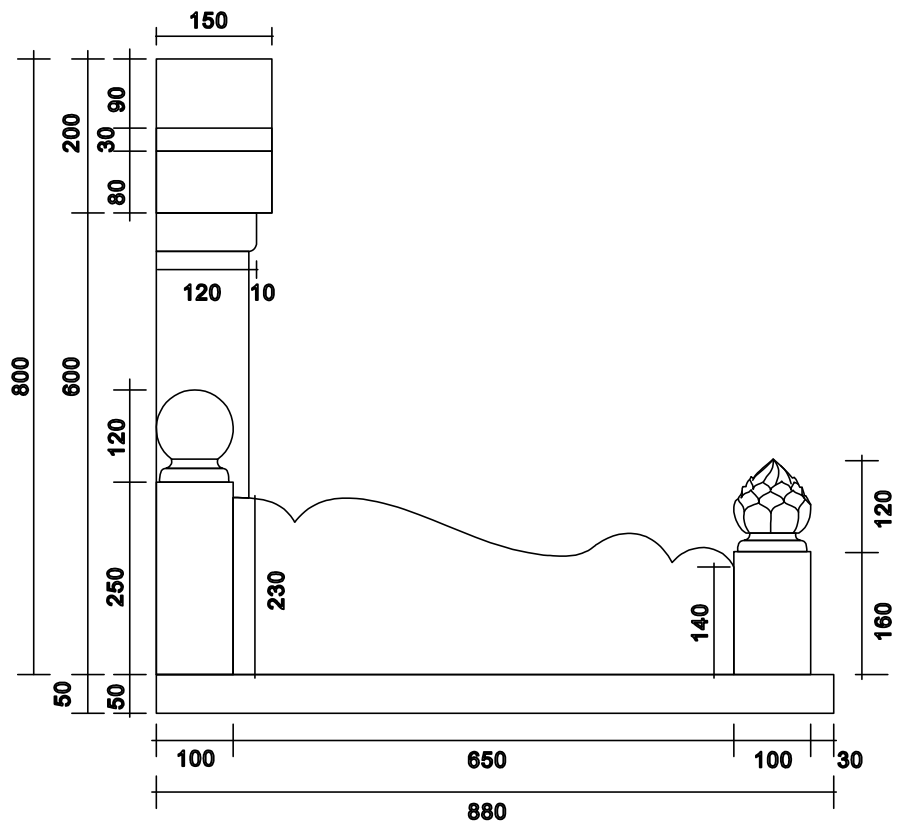

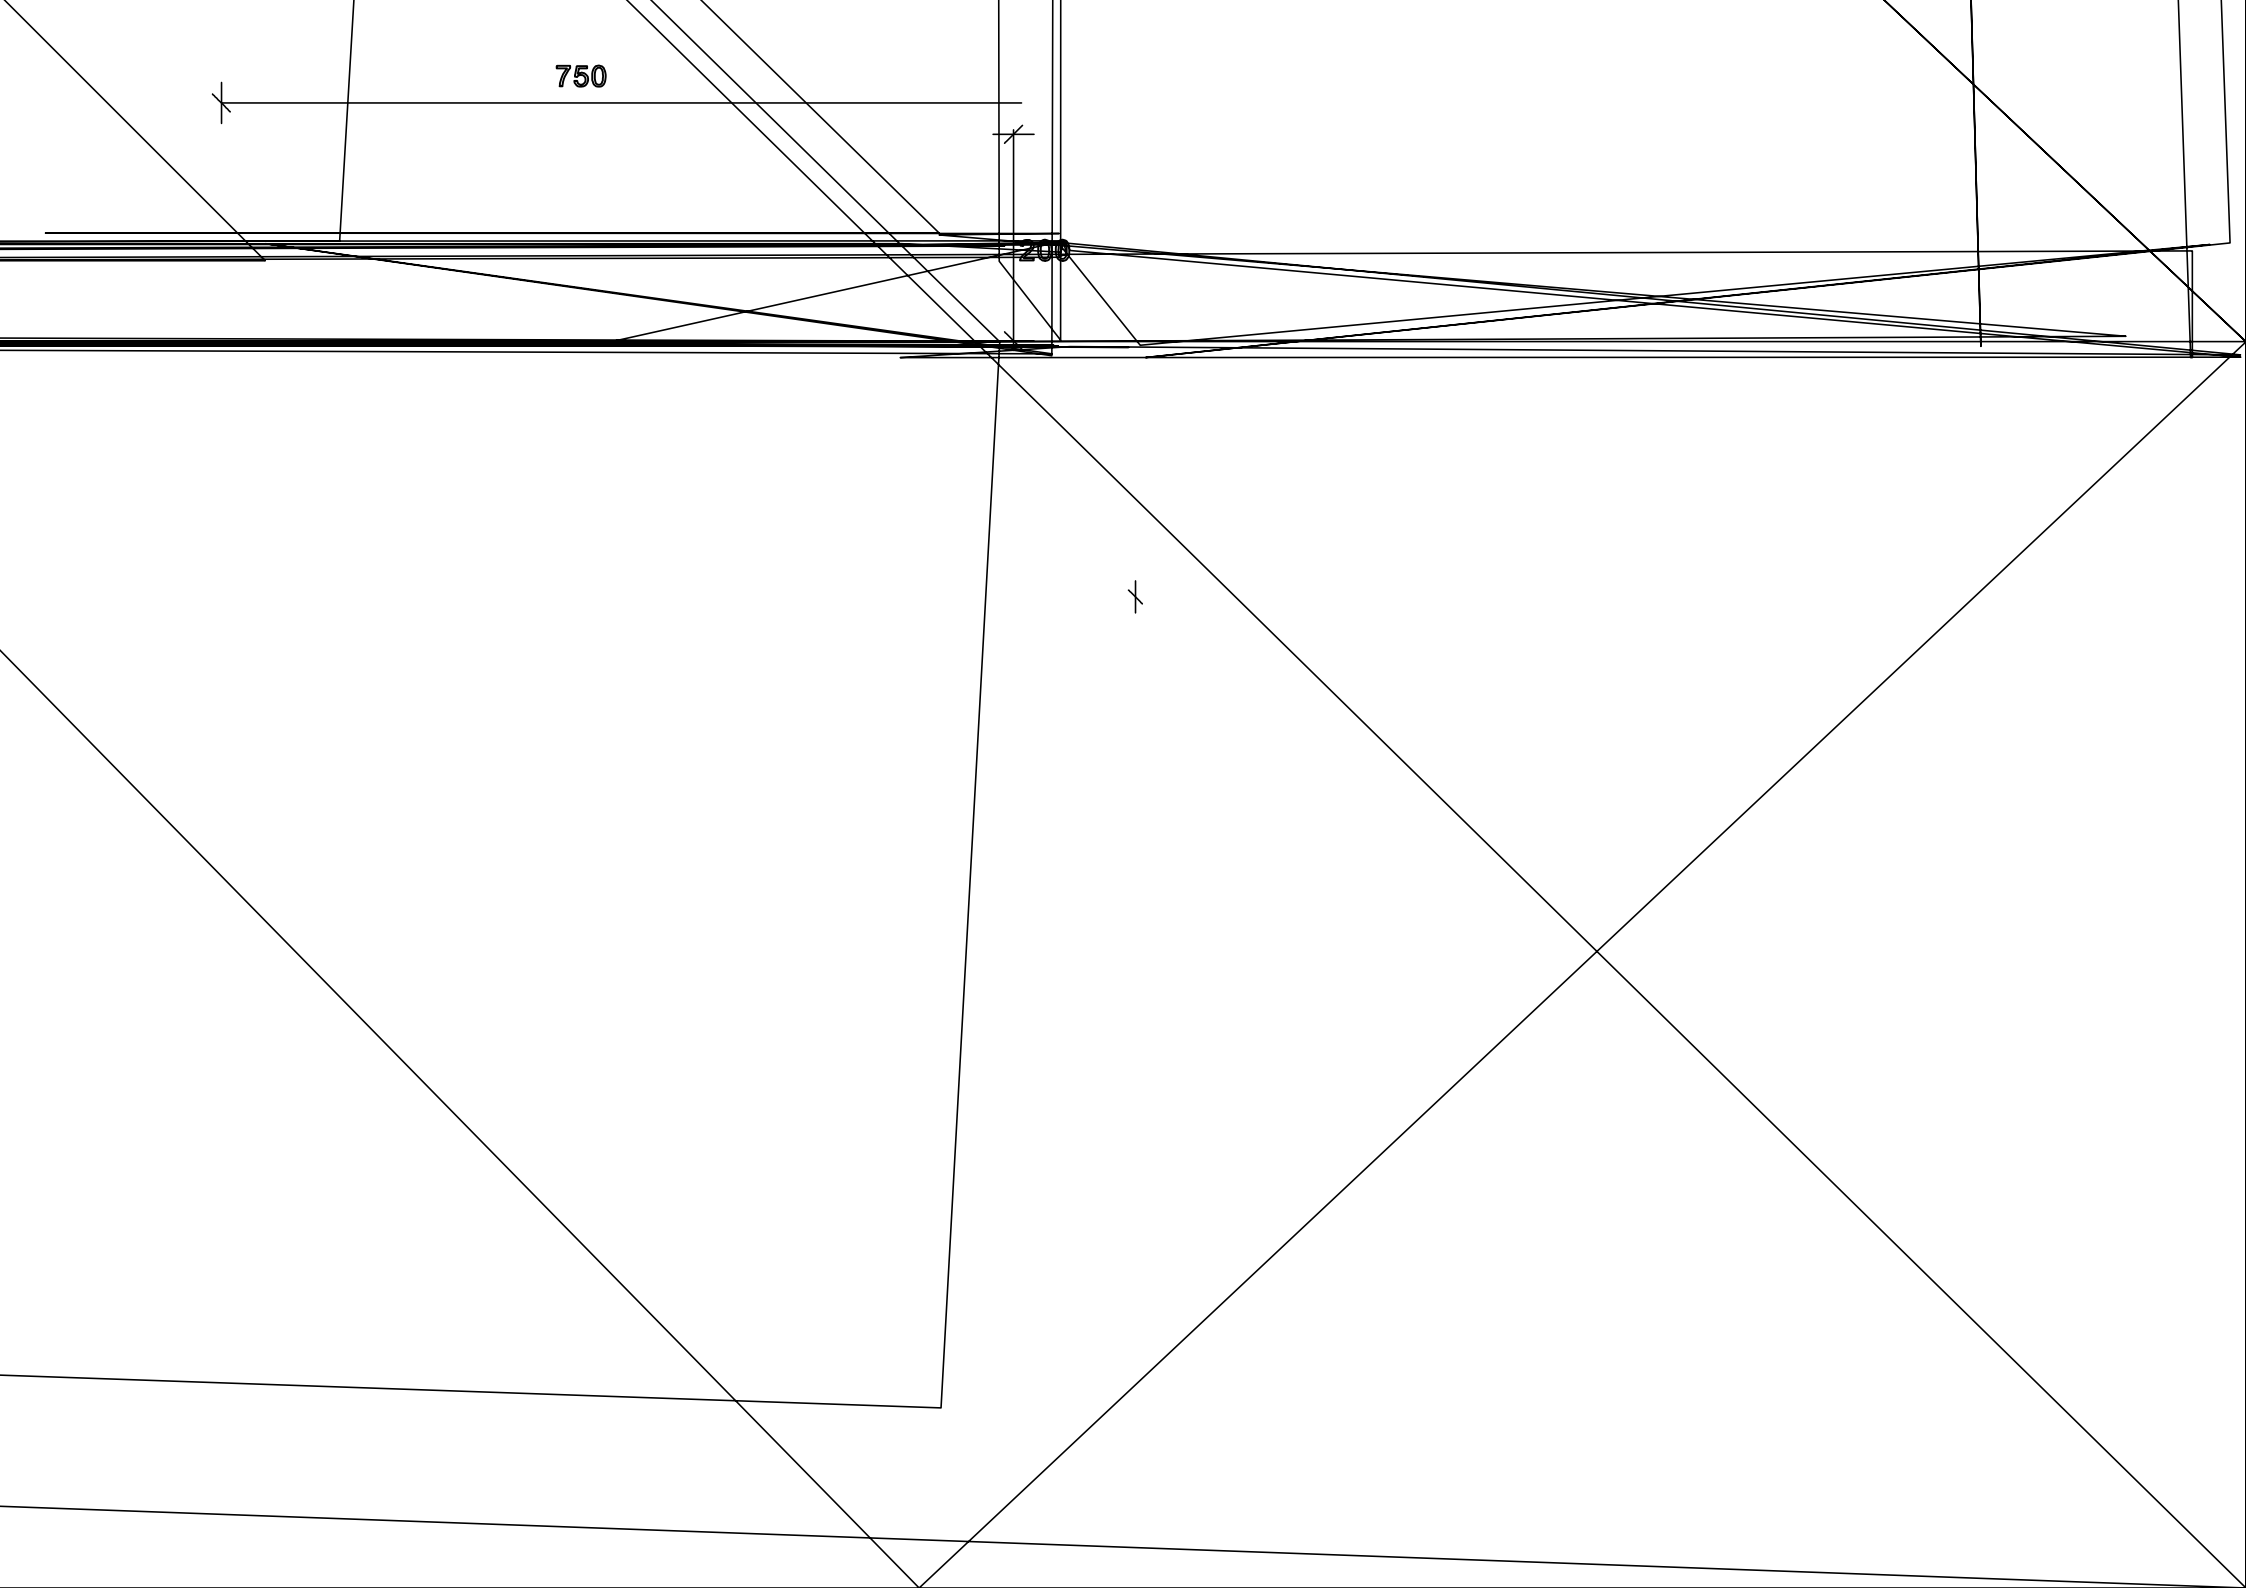

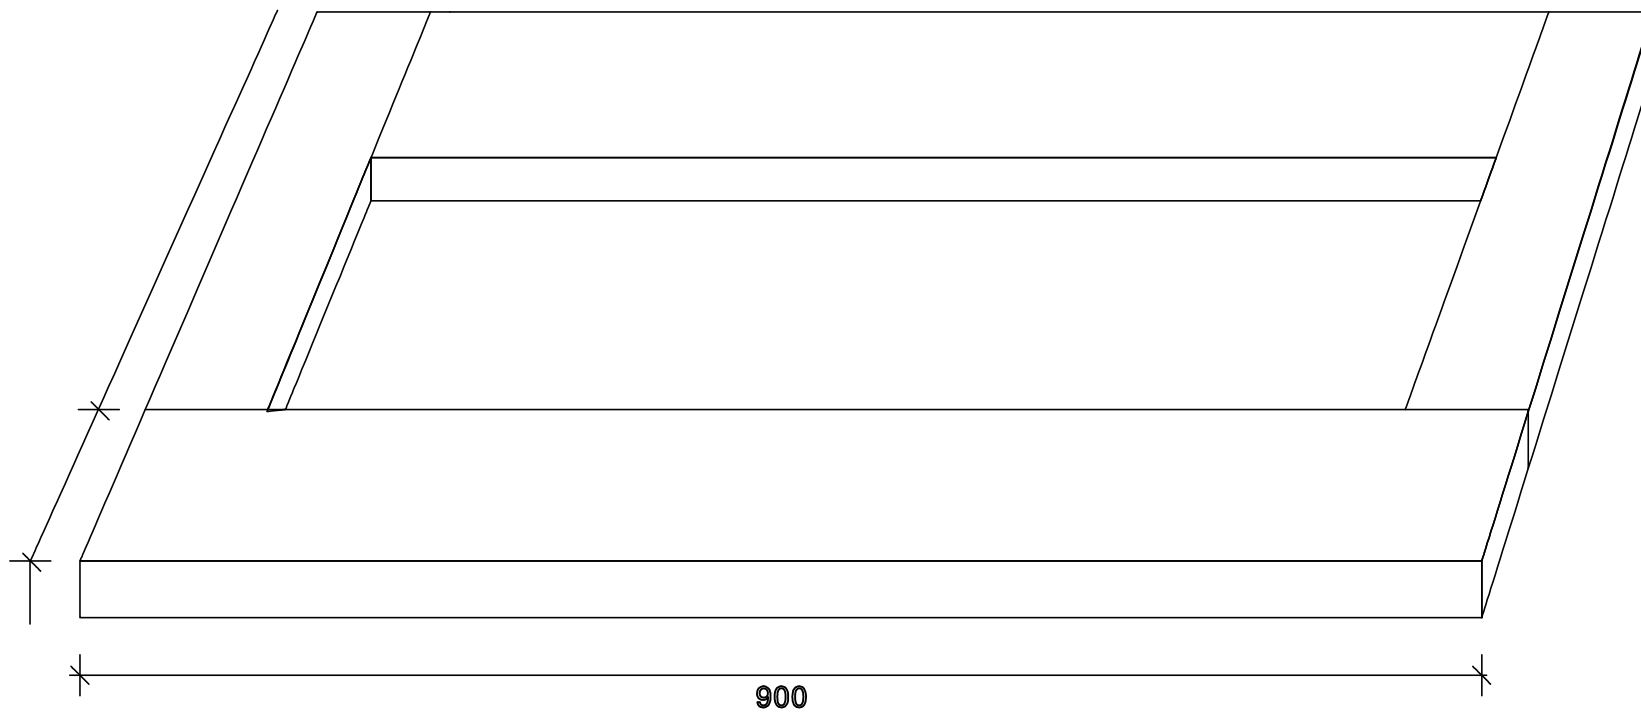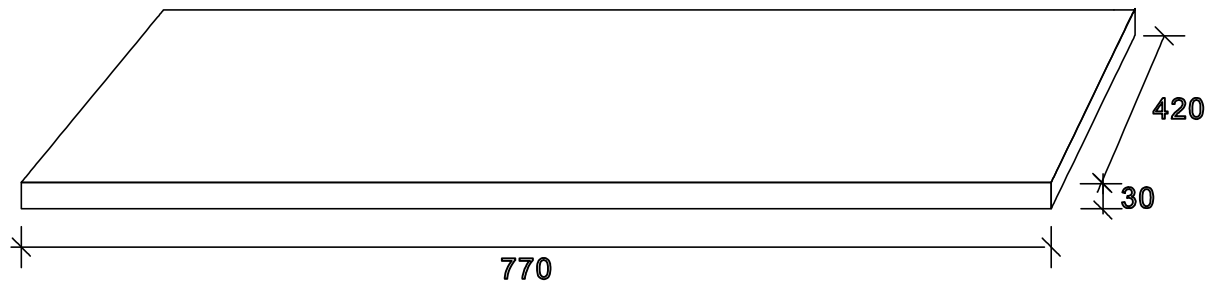

图号 C